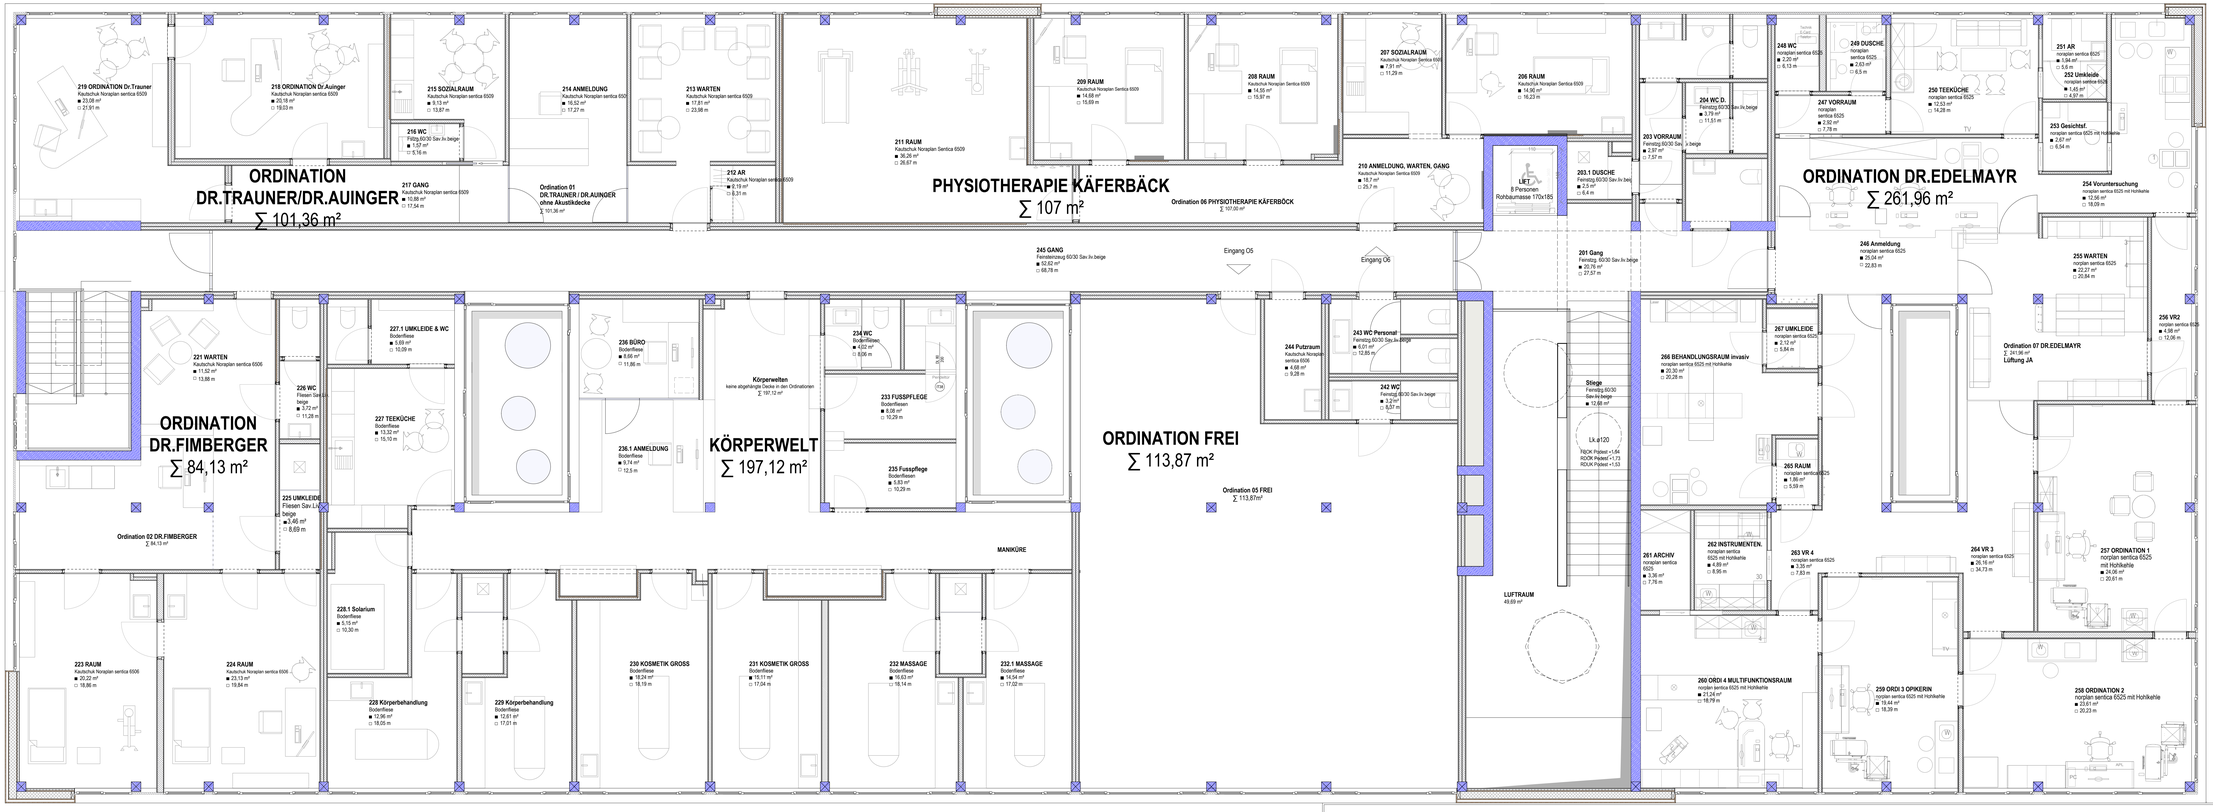

Grundriss Obergeschoss M 1: 50 / *x architekten + haas architektur*